




02

1638 pi² sq.ft.

Balcon Balcony 146 pi² sq.ft.

Total 1784 pi² sq.ft.

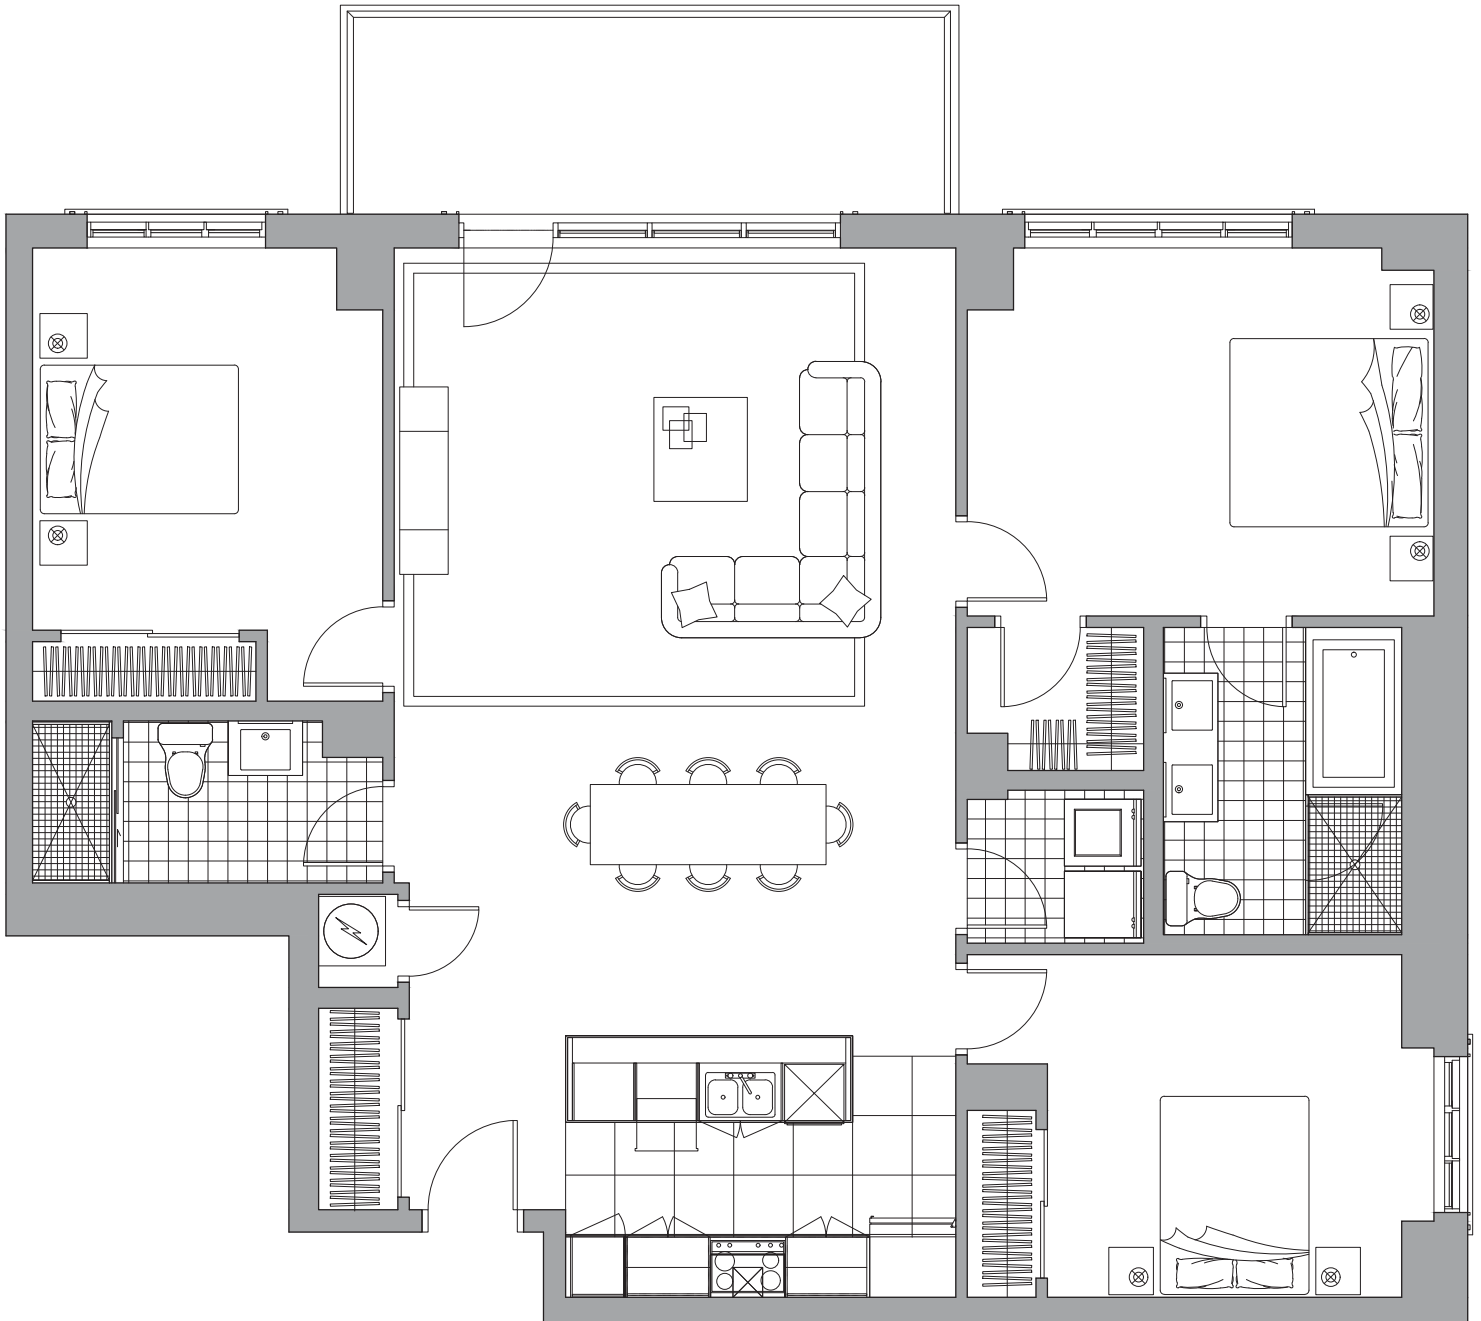

Les dimensions et superficies du plan sont approximatives et sujettes à des modifications sans préavis. Le mobilier illustré l'est à titre indicatif seulement. La superficie brute est calculée en incluant la moitié des murs mitoyens, le mur extérieur et le mur du corridor. Le client accepte la disposition du plan ainsi que les modalités énumérées précédemment. Dimensions and areas of this plan are approximate and subject to change without notice. The furniture is shown for illustrative purposes only. The gross area indicated includes half the common walls, the exterior wall and the corridor wall. The client accepts the layout shown, as well as the aforementioned conditions.